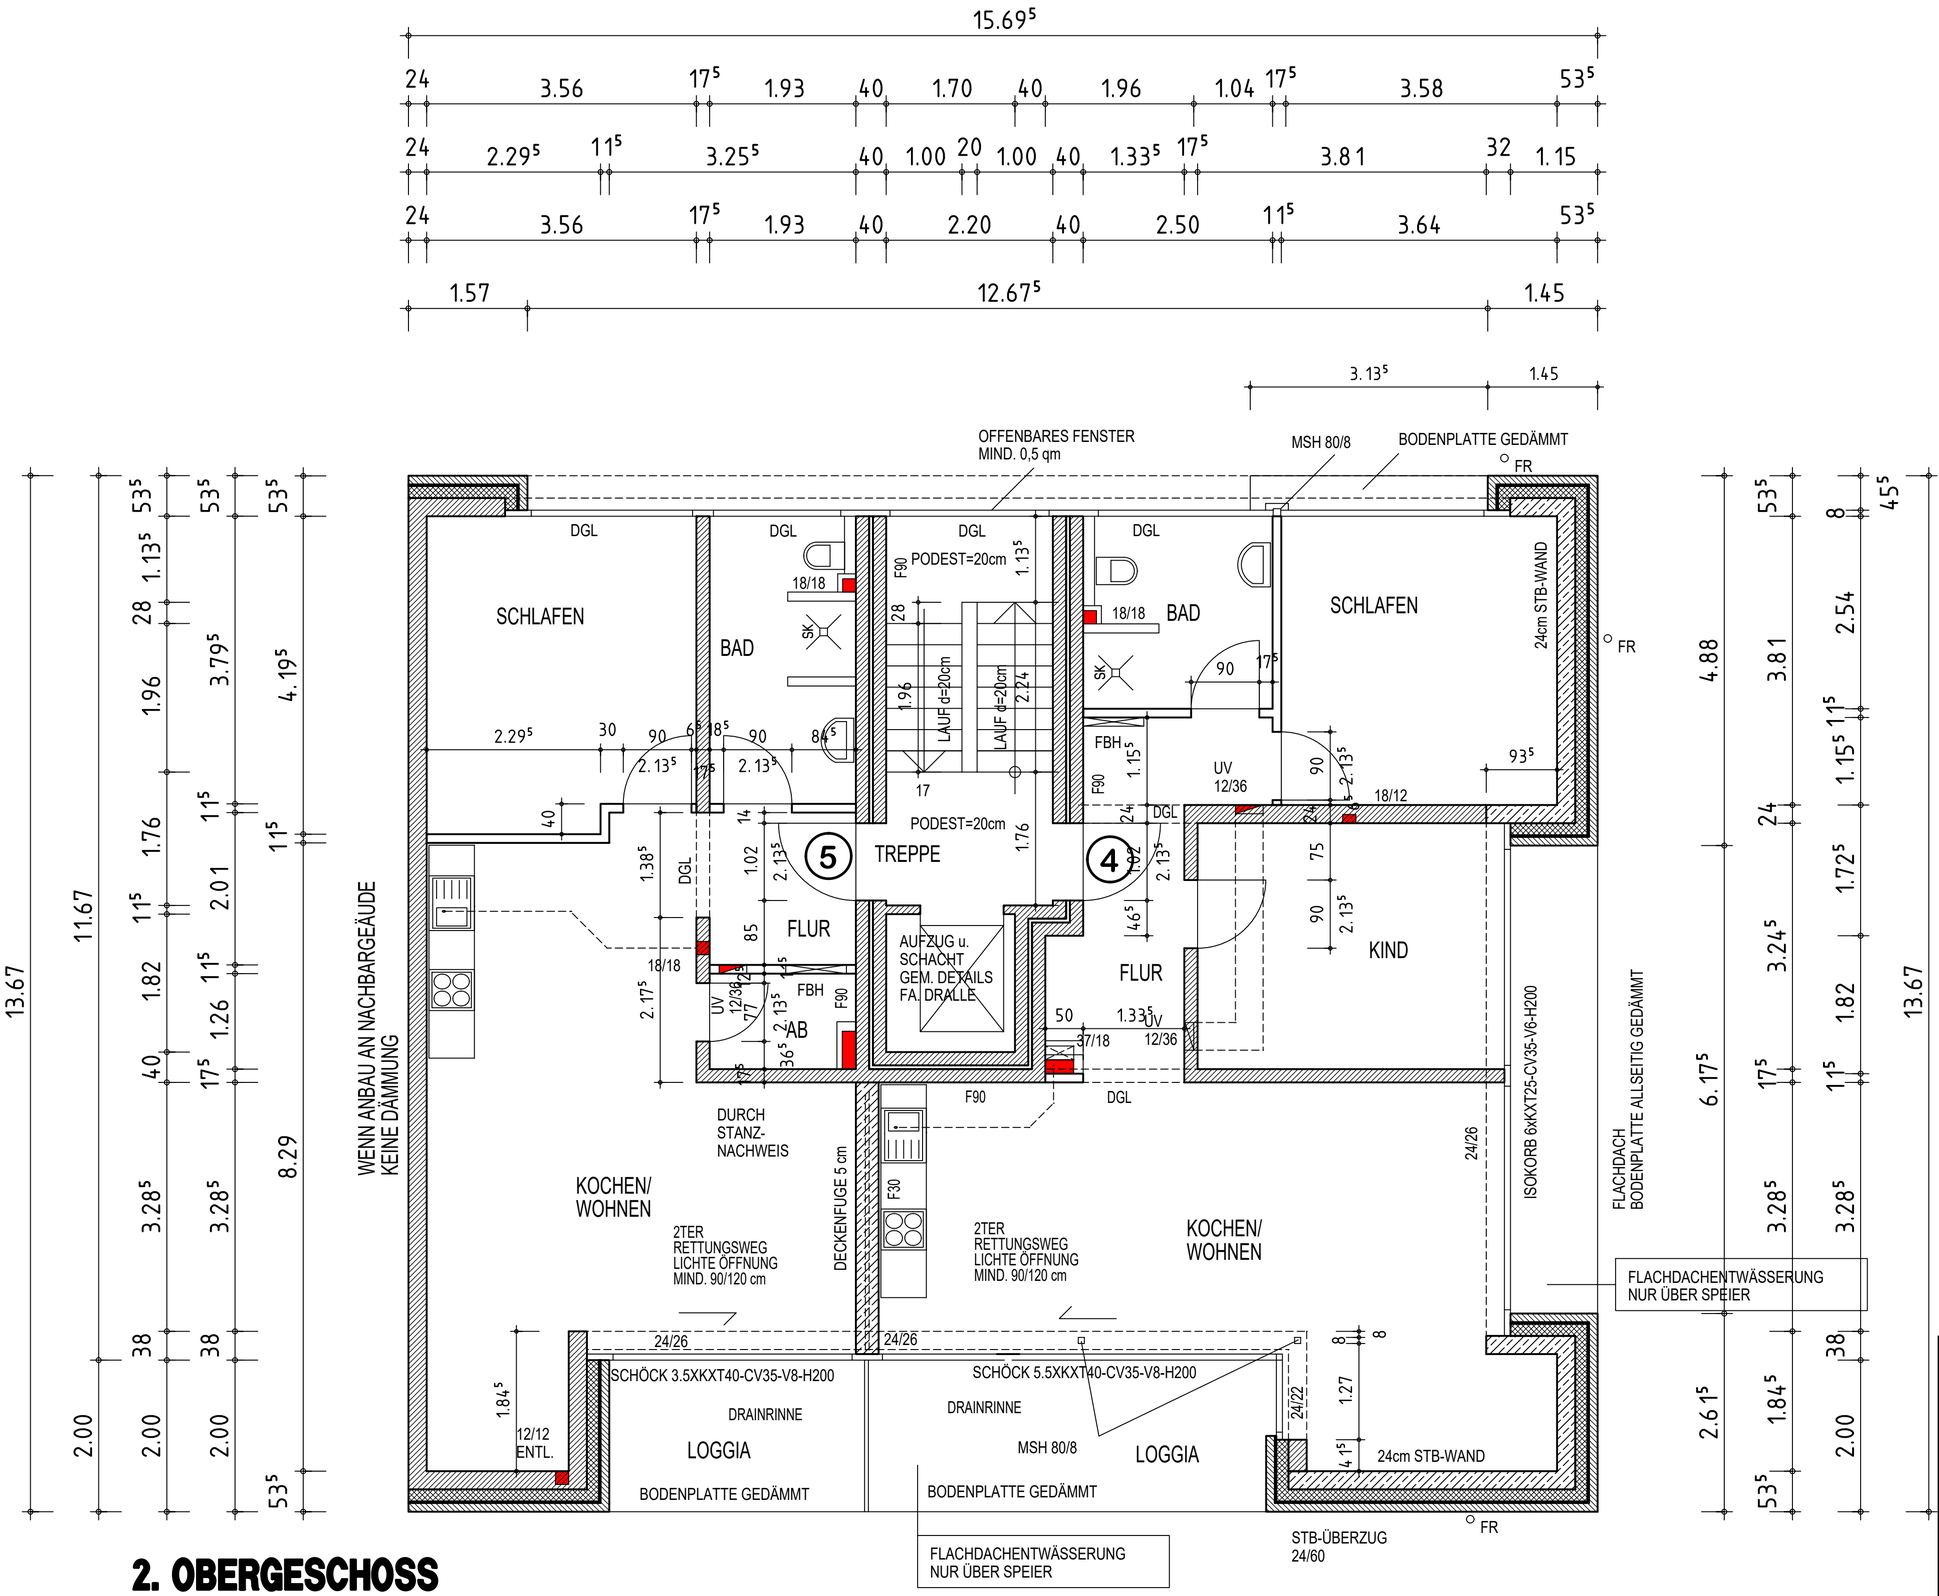

2. OBERGESCHOSS

GESCHOSSHÖHE: 3,01m
DECKENSTÄRKE: 20 cm
AUFBAUHÖHE 1OG: 16 cm
AUFBAUHÖHE 2OG: 16 cm
LICHTE HÖHE 2,65 m

VOR BAUBEGINN SIND SÄMTLICHE MASSE VOM UNTERNEHMER NACHZUPRÜFEN !

DIE GENAUEN MASSE SIND AUF DER BAU-STELLE ZU NEHMEN !

ARCHITEKTURBÜRO GELLER
DIPL. ING. JAN MARIUS GELLER, ARCHITEKT AKNW
BISMARCKSTR. 68a, 33330 GUTERSLOH
TEL 05241 / 5058636

BAUHERR:	RWG BAUWERK BETEILIGUNGS GMBH&CO.KG MICHAEL MADECKI CARL-ZEISS-STR. 7 33334 GUTERSLOH	BEARBEITET JMG
OBJEKT:	NEUBAU EINES WOHN- U. GESCHÄFTSHAUSES BISMARCKSTR. 11 33330 GUTERSLOH	PLAN NR. 4
ZEICHNUNG:	**GRUNDRISS** **2. OG**	MASS-STAB **1:50**
ARCHITEKT	BAUHERR	DATUM 08.07.2019

H/B = 594.0 / 841.0 (0.50m²) Allplan