


Kirchplatzbebauung - Kirchplatz 26 in Steinhagen - Vorentwurf - Stand 26.08.2015

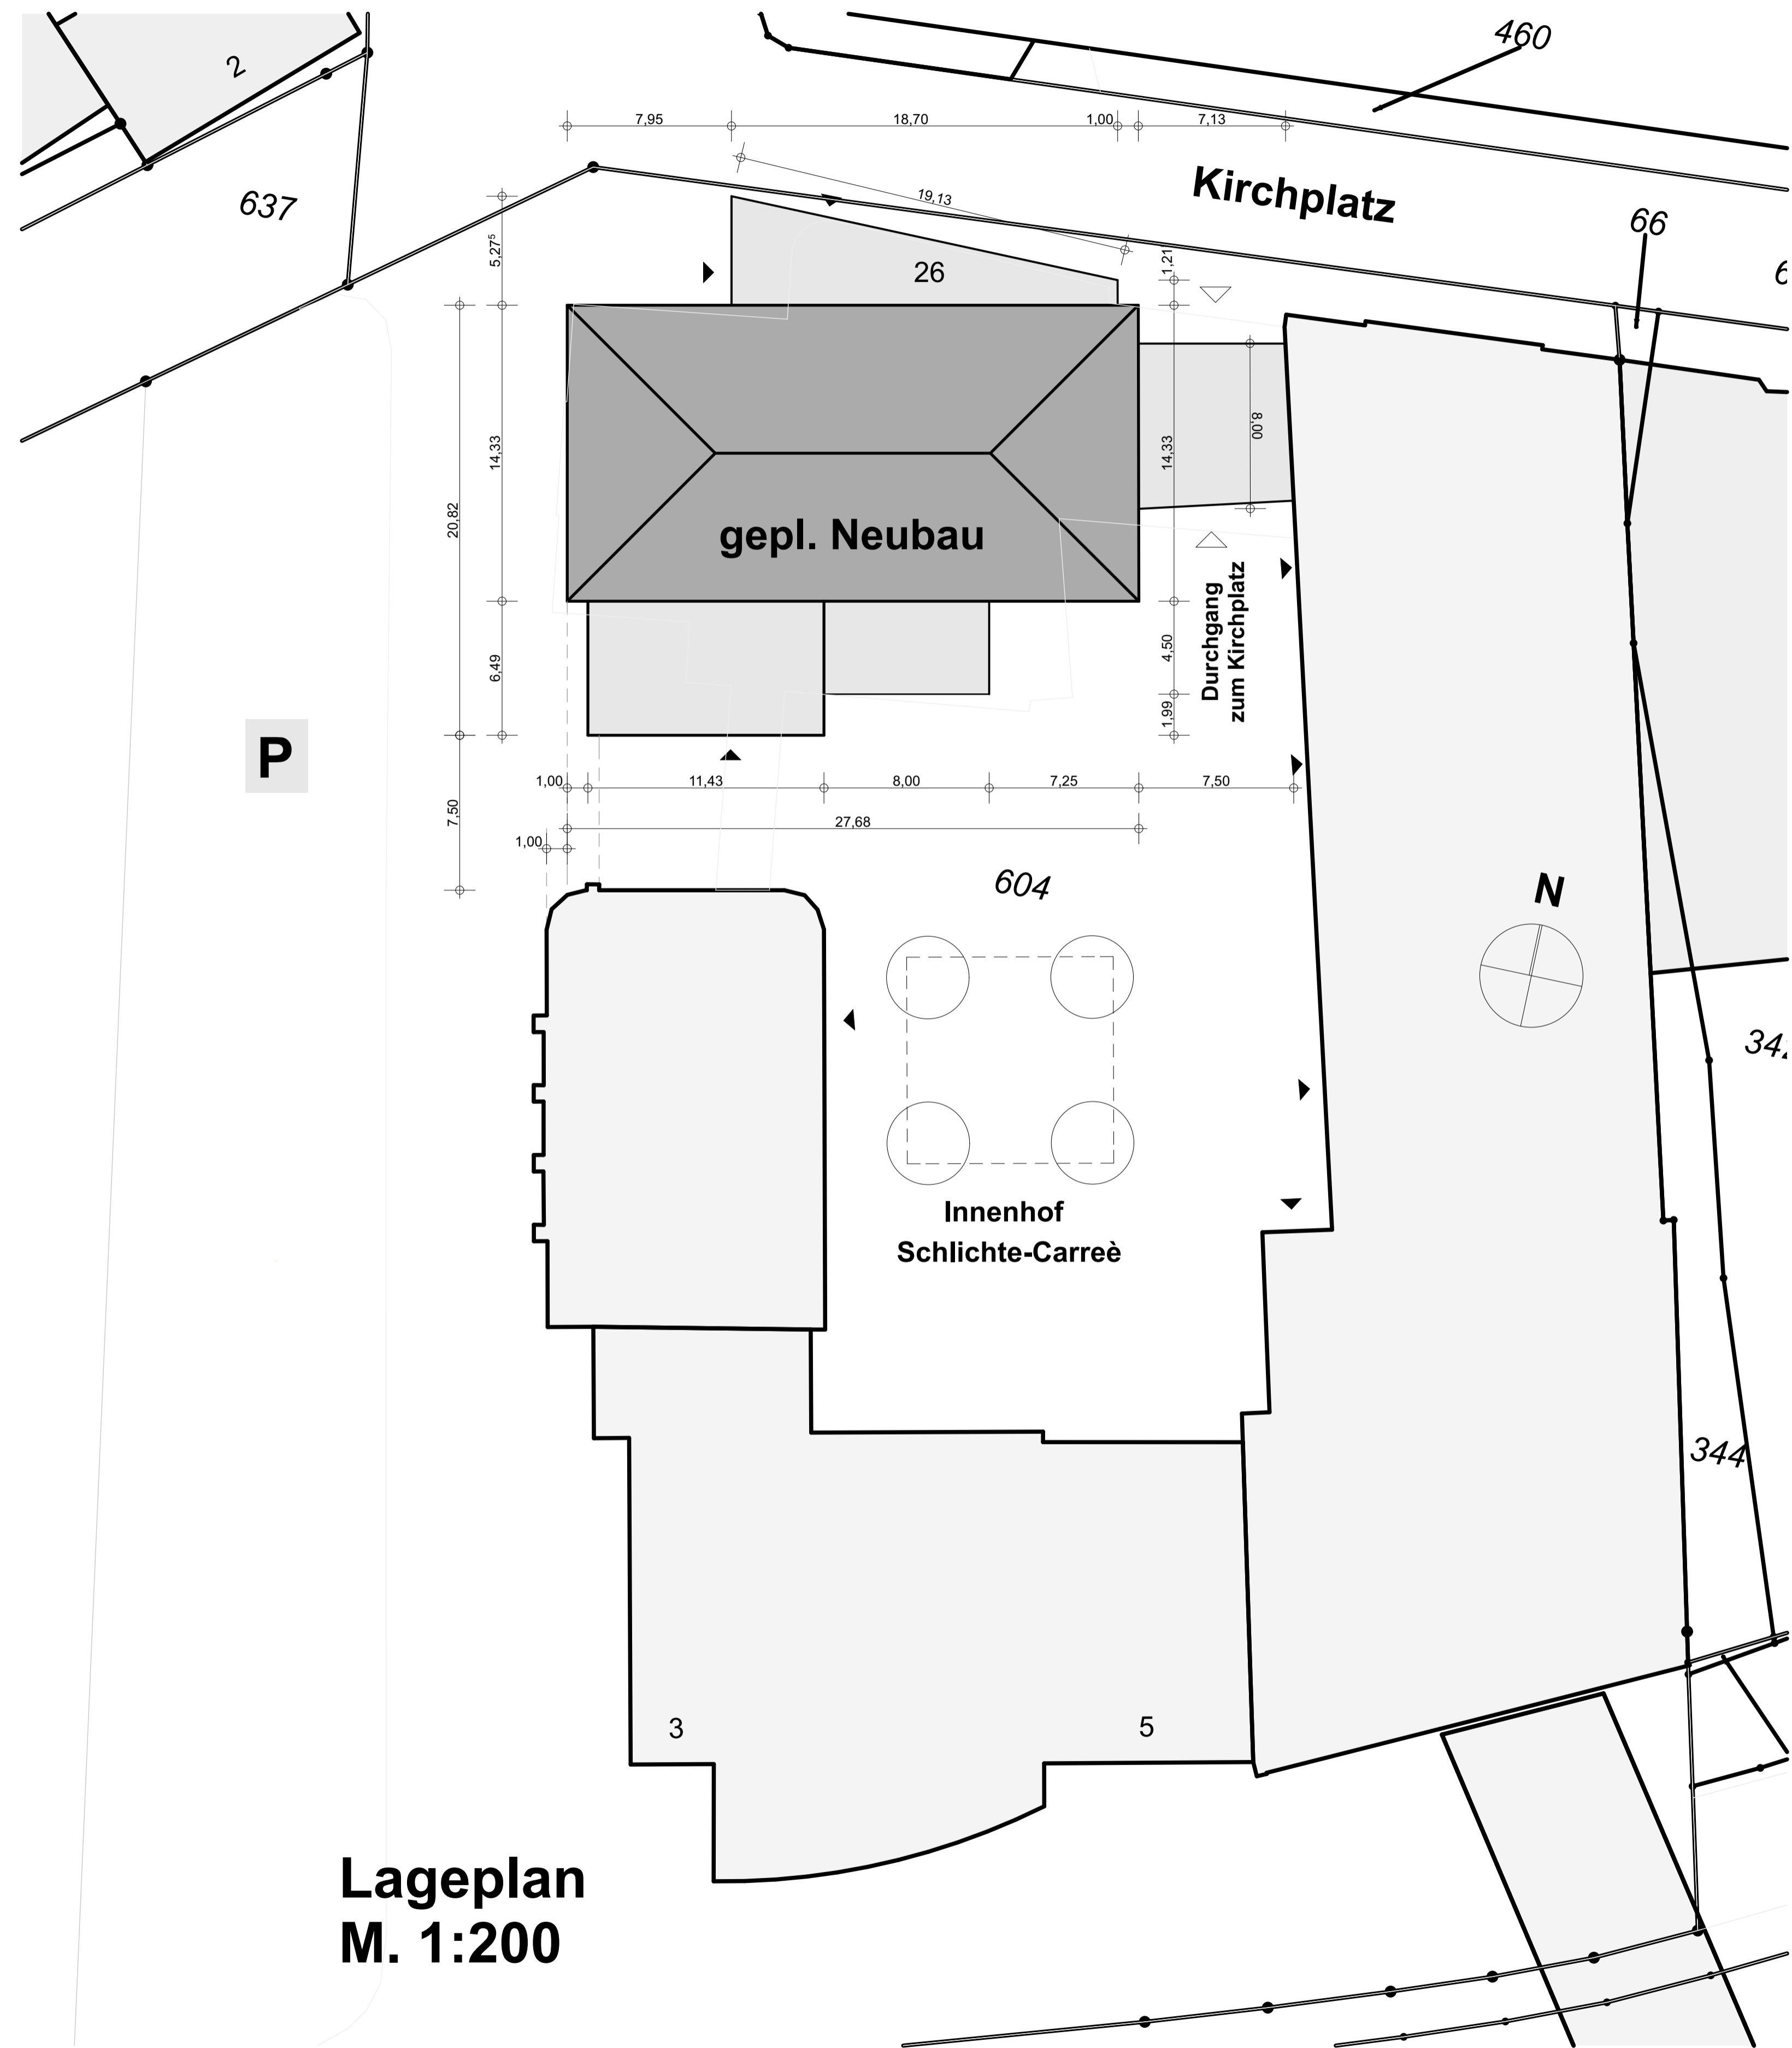

Lageplan
M. 1:200