


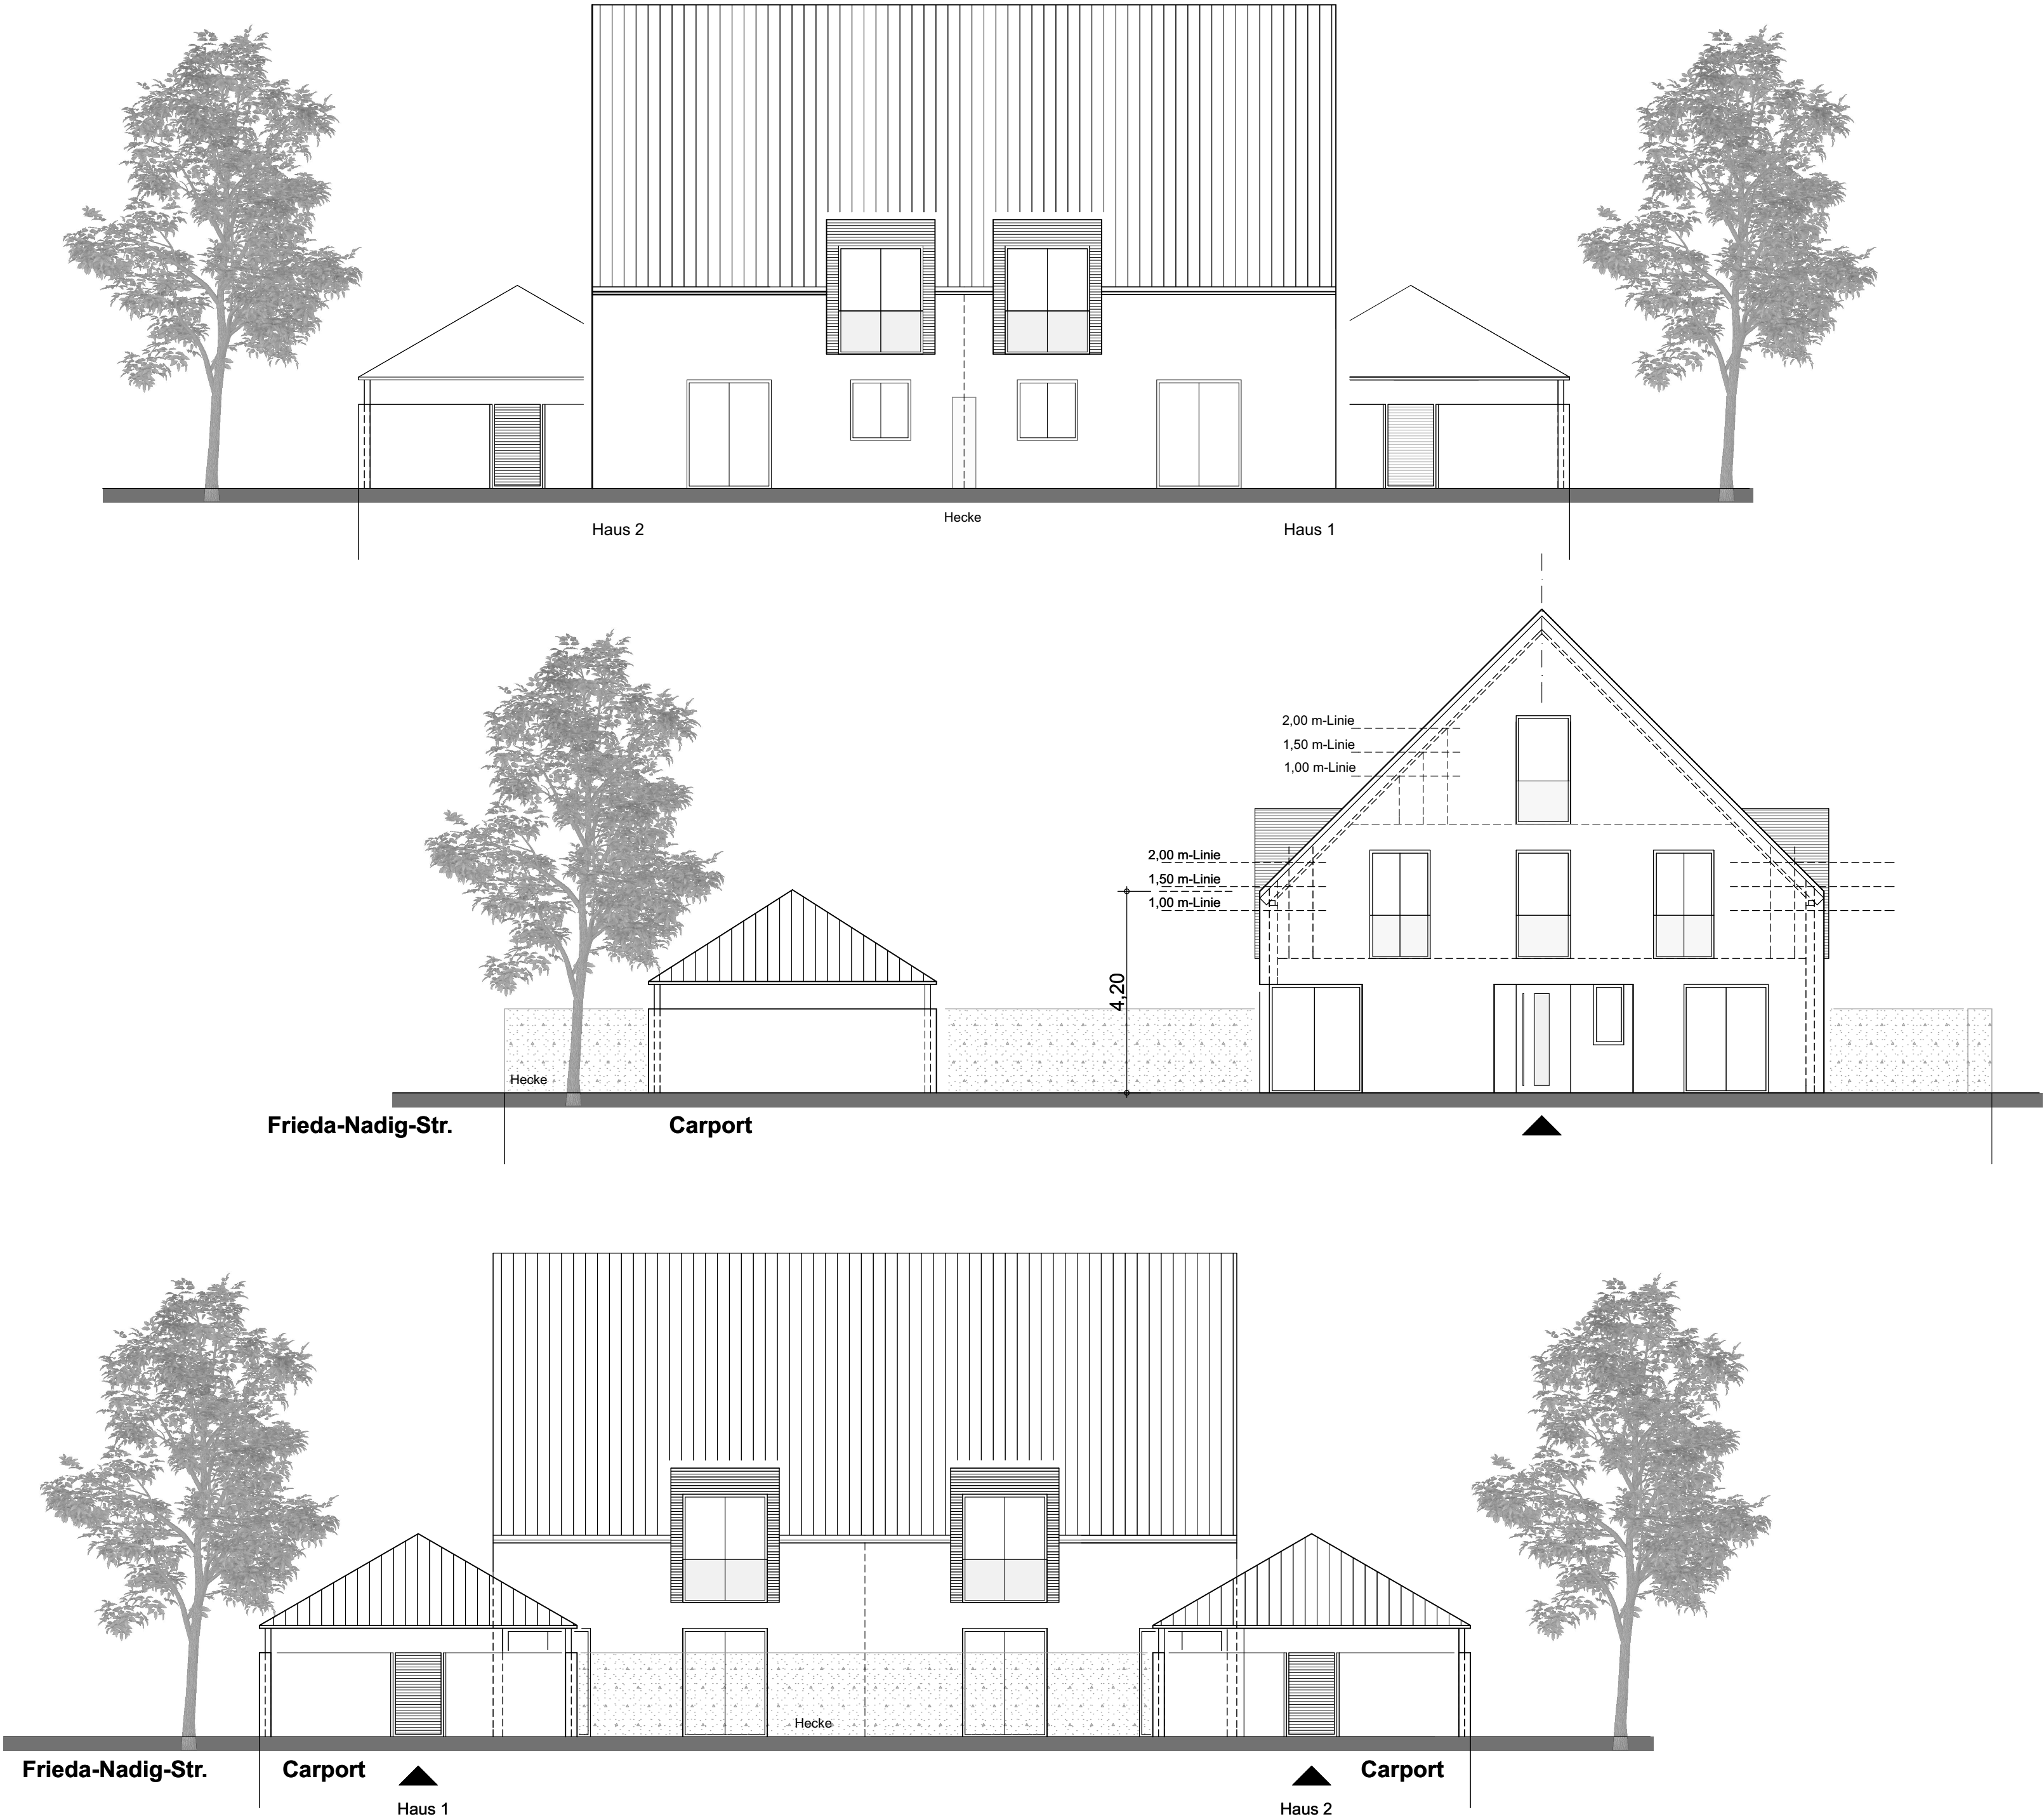

ENTWURFSPLANUNG						
PROJEKT	NEUBAU EINES DOPPELHAUSES					
14-284	Frieda-Nadig-Str., 33332 Gütersloh Gemarkung: Gütersloh, Flur: 45, Flurstück: 2601					
BAUHERR	Baugeschäft Krähenhorst Lippstädter Str. 77, 33449 Langenberg T 05248-368 F 05248-6861 www.krähenhorst.de					
PLANUNG	ARCHITEKTUR  UTE KRÄMER Dipl.-Ing. Arch. Ute Krämer Postdamm 286, 33334 Gütersloh T 05241-2207988 F 05241-2207883 www.architektur-kraemer.de					
PLANINHALT	ANSICHTEN -Vorabzug-					
DATUM	BLATTGR.	BEARB.	ZEICHN.-NR.	MASZSTAB	PLANNUMMER	INDEX
07.01.15	DIN A2	UK	004	100	04 ANS +SCHN	.0